


# УТВЕРЖДЕНА

(наименование документа об утверждении, включая наименования органов государственной  
власти или органов местного самоуправления, принявших решение об утверждении схемы  
или подписавших соглашение о перераспределении земельных участков)

## Схема расположения земельного участка или земельных участков на кадастровом плане территории

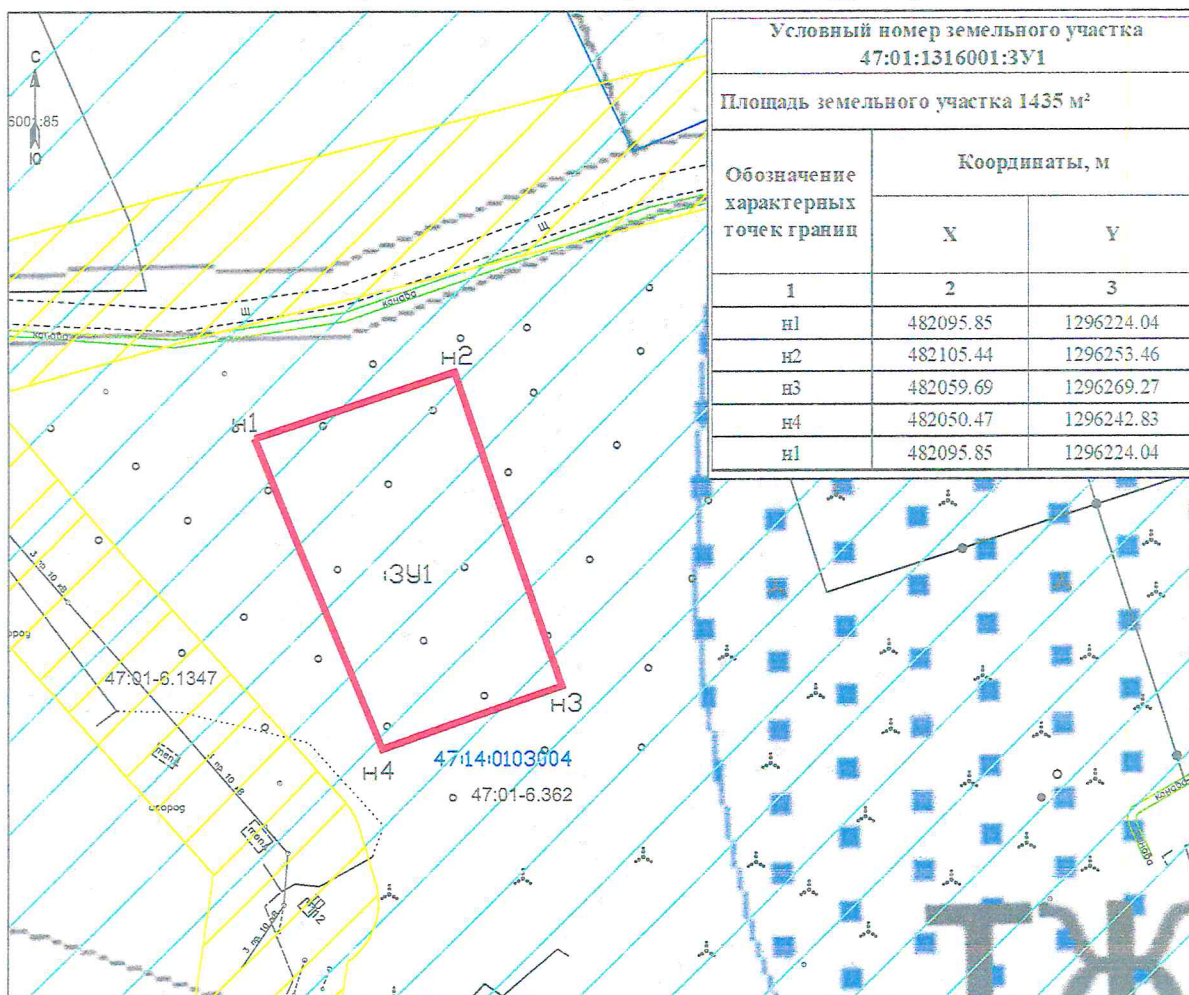

Условный номер земельного участка 47:01:1316001:3У1		
Площадь земельного участка 1435 м <sup>2</sup>		
Обозначение характерных точек границ	Координаты, м	
	X	Y
n1	482095.85	1296224.04
n2	482105.44	1296253.46
n3	482059.69	1296269.27
n4	482050.47	1296242.83
n1	482095.85	1296224.04

Масштаб 1:1000

МСК47 зона 1

Проектируемый земельный участок расположен в территориальной зоне ТЖ-1 (Зона индивидуальной жилой застройки), в соответствии с Правилами землепользования и застройки частей территорий, входящих в состав муниципального образования "Приморское городское поселение" Выборгского района Ленинградской области, утвержденными Решением совета депутатов муниципального образования "Приморское городское поселение" Выборгского района Ленинградской области от 19.12.2012 № 172

Местоположение: Ленинградская область, Выборгский муниципальный район, Приморское городское поселение, поселок Баттйское  
Проектируемый земельный участок полностью образуется из земель, находящихся в государственной или муниципальной собственности

Условные обозначения:

- 3У1 - обозначение образуемого земельного участка
- вновь образованная часть границы земельного участка, сведения о которой достаточны для определения местоположения
- n1 - обозначение образуемой характерной точки границы земельного участка, сведения о которой позволяют однозначно определить ее местоположение
- 47:14-0103004 - кадастровый номер кадастрового квартала
- граница кадастрового квартала
- 47:01-6.362 - водоохранная зона (Н-1) - 1435 кв.м
- 47:01-6.1347 - охранный зона инженерных коммуникаций

*2.1-9 км. Итее*  
**ПРОВЕРено:**  
*Терри условии разработки тла. миров. ринемине земель на даиную террито с учетом существ. и тлаинр. улично-дор. сети*  
**СПЕЦИАЛИСТ ОТДЕЛА О А И Т**  
**КУМИГ Ток-1**