


Схема расположения земельного участка или земельных участков на кадастровом плане территории

Условный номер земельного участка	:ЗУ1	
Площадь земельного участка	1200 кв.м	
Обозначение характерной точки границы	Координаты, МСК-47 зона 1	
	X	Y
1	496236,37	1340559,01
2	496241,87	1340566,87
3	496246,02	1340597,93
4	496237,86	1340597,93
5	496230,85	1340601,93
6	496219,58	1340603,70
7	496209,47	1340559,61
1	496236,37	1340559,01

Утверждена
 Постановлением администрации
 МО "Выборгский район"
 Ленинградской области
 от " " 20 №

Масштаб 1:500

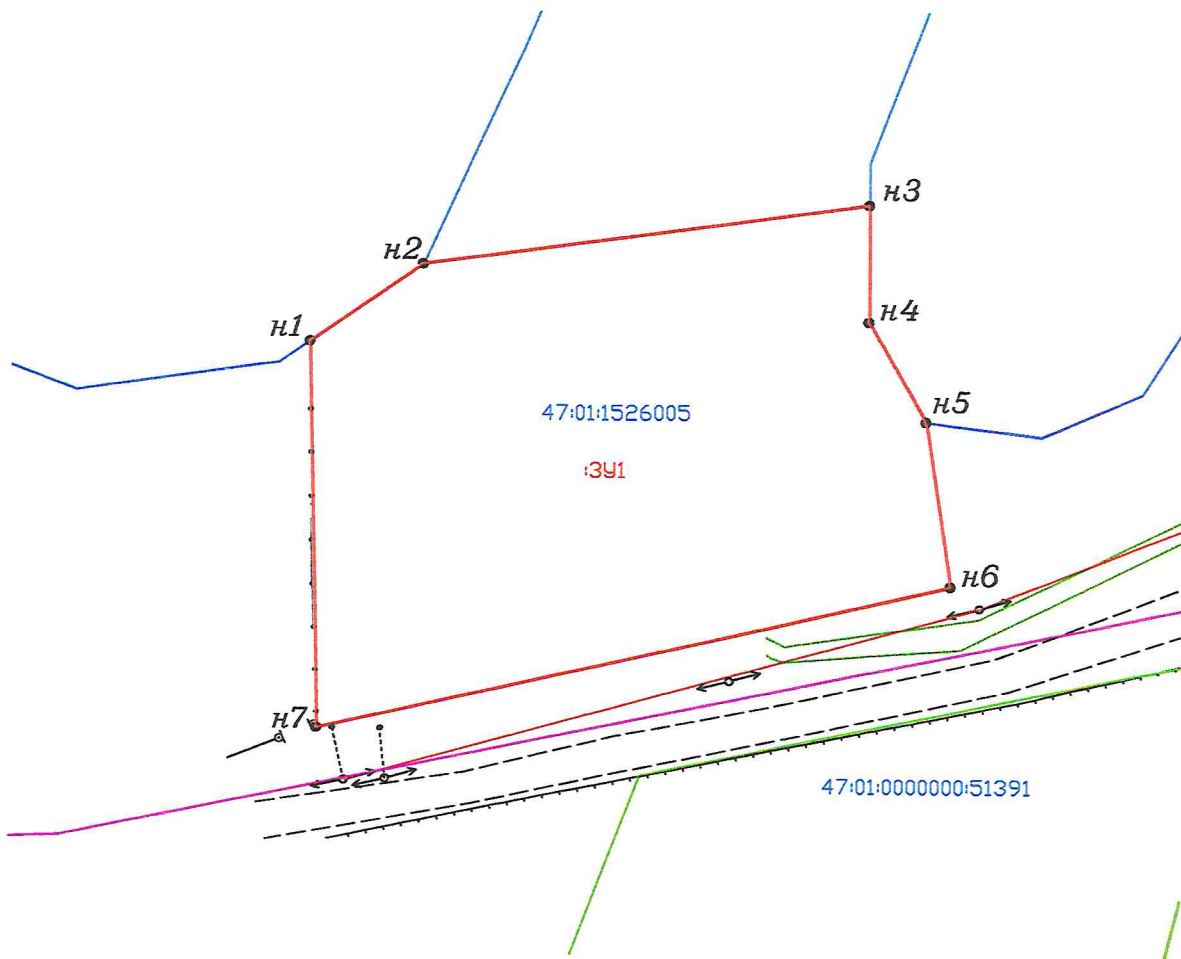

Условные обозначения:

- граница земельного участка, образуемого из земель государственной или муниципальной собственности
- границы земельных участков, состоящих на государственном кадастровом учете
- :ЗУ1 обозначение образуемого земельного участка
- 47:01:0000000:51391 кадастровые номера земельных участков, состоящих на кадастровом учете
- n3 новая характерная точка границы образуемого земельного участка
- 47:01:1526005 номер кадастрового квартала
- граница кадастрового квартала
- граница населенного пункта пос.Волочаевка

Т.И. 1.27795С.
2.1-979 В.И.И.С.
КУМИТ 2022 Г
СПЕЦИАЛИСТ ОТДЕЛА ПО
АРХИТЕКТУРЕ
И ТРАНСПОРТНОМУ

Местоположение: Ленинградская область, Выборгский район, Роцинское ГП, пос.Волочаевка