


Схема расположения земельного участка или земельных участков на кадастровом плане территории

Условный номер земельного участка	:ЗУ1	
Площадь земельного участка	1713 кв.м	
Обозначение характерной точки границы	Координаты, МСК-47 зона I	
	X	Y
1	496243,87	1340623,97
2	496262,91	1340633,99
3	496274,44	1340634,61
4	496267,43	1340671,32
5	496223,39	1340661,00
6	496234,06	1340617,73
1	496243,87	1340623,97

Утверждена
 Постановлением администрации
 МО "Выборгский район"
 Ленинградской области
 от " " 20 №

Масштаб 1:500

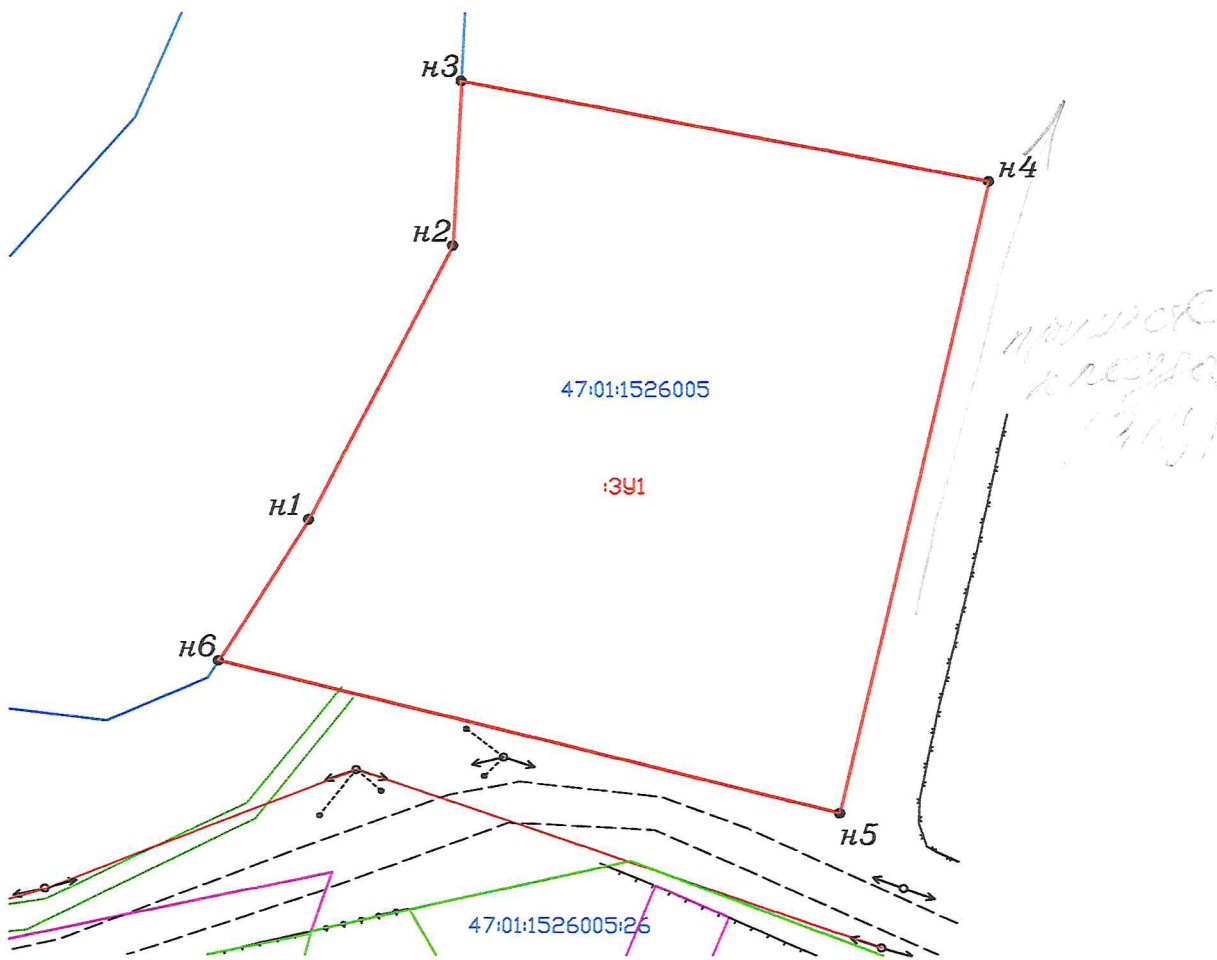

Условные обозначения:

- граница земельного участка, образуемого из земель государственной или муниципальной собственности
- границы земельных участков, состоящих на государственном кадастровом учете
- :ЗУ1** обозначение образуемого земельного участка
- 47:01:1526005:26 кадастровые номера земельных участков, состоящих на кадастровом учете
- **н3** новая характерная точка границы образуемого земельного участка
- 47:01:1526005 номер кадастрового квартала
- граница кадастрового квартала
- граница населенного пункта пос.Волочаевка

с учетом проезда, вдоль водоема (1713)

7.02.2022
 21.09.2022
 КУМИГ 2022 Г
 СПЕЦИАЛИСТ ОТДЕЛА ПО
 АРХИТЕКТУРЕ
 И КАДАСТРОВЫМ УСЛУГАМ
[Signature]