


Схема расположения земельного участка или земельных участков на кадастровом плане территории

Условный номер земельного участка 1 :ЗУ1

Площадь земельного участка 2 81429 м2

Обозначение характерных точек границ	Координаты З.м		Обозначение характерных точек границ	Координаты З.м		Обозначение характерных точек границ	Координаты З.м		Обозначение характерных точек границ	Координаты З.м		Обозначение характерных точек границ	Координаты З.м	
	X	Y		X	Y		X	Y		X	Y		X	Y
1	2	3	1	2	3	1	2	3	1	2	3	1	2	3
1	551906,04	1302188,68	7	551766,62	1302351,34	13	551739,74	1302446,56	19	551628,58	1302412,39	25	551554,77	1302282,99
2	551867,77	1302226,04	8	551759,79	1302355,44	14	551726,52	1302451,15	20	551611,72	1302401,00	26	551557,50	1302231,51
3	551833,60	1302264,31	9	551753,87	1302370,93	15	551706,94	1302457,95	21	551581,65	1302398,26	27	551554,77	1302207,36
4	551814,92	1302299,85	10	551757,97	1302390,97	16	551680,06	1302465,24	22	551560,24	1302392,34	28	551567,57	1302138,71
5	551793,96	1302329,92	11	551766,62	1302411,02	17	551658,65	1302457,95	23	551548,85	1302368,19	29	551909,32	1302127,03
6	551778,01	1302351,34	12	551759,79	1302432,43	18	551641,33	1302429,24	24	551550,93	1302338,20	30	551903,60	1302161,98

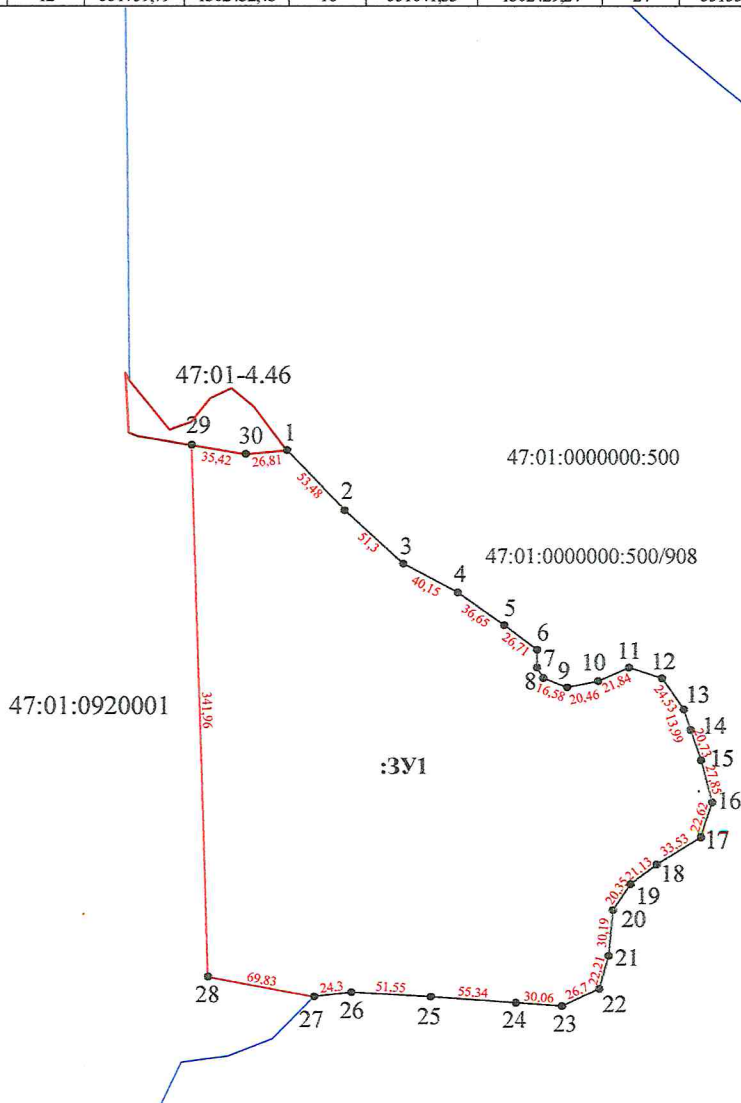

Условные обозначения :
Масштаб 1:4000

- - Граница населенного пункта 47:01:4.46
- - Граница кадастрового квартала
- - Граница образуемого земельного участка
- - Границы смежных земельных участков
- :ЗУ1** - Обозначение образуемого земельного участка
- 47:01:0920001** - Обозначение кадастрового квартала
- 82 - Характерная существующая точка границы образуемого земельного участка
- 47:01:0000000:500** - Обозначение земельного участка, граница которого определена

10 - с/х непахотываемые

ПРОВЕРЕНО:
Варшавский
 СПЕЦИАЛИСТ ОТДЕЛА ОАИТ
 ОУ МНТ

*Решающий не
устанавливается
с/х земель*

1 Указывается в случае если предусматривается образование двух и более земельных участков
 2 Указывается проектная площадь образуемого земельного участка , вычисленная с использованием технологических и программных средств в том числе размещенных на официальном сайте федерального органа исполнительной власти , уполномоченного в области государственного кадастрового учета недвижимого имущества и ведения государственного кадастра недвижимости, в информационно - телекоммуникационной сети "Интернет" (далее - официальный сайт с округлением до 1 квадратного метра Указанное значение площади земельного участка может быть уточнено при проведении кадастровых работ не более чем на десять процентов
 3 Указываются в случае подготовки схемы расположения земельного участка с использованием технологических и программных средств , в том числе размещенных на официальном сайте Значения координат, полученные с использованием указанных технологических и программных средств указываются с округлением до 0,01 метра.