


Утверждена  
 Постановлением администрации  
 МО «Выборгский район»  
 Ленинградской области  
 от \_\_\_\_\_ № \_\_\_\_\_

Схема расположения земельного участка или земельных участков  
 на кадастровом плане территории

Условный номер земельного участка: ЗУ1		
Площадь земельного участка: 1004,81 кв. м.		
Обозначение характерных точек границ	Координаты, м	
	X	Y
1	2	3
1	475 708,92	1 352 207,02
2	475 670,27	1 352 200,14
3	475 665,36	1 352 224,34
4	475 703,53	1 352 233,05
Система координат: СК_кадастрового_квартала		Масштаб: 1:1000

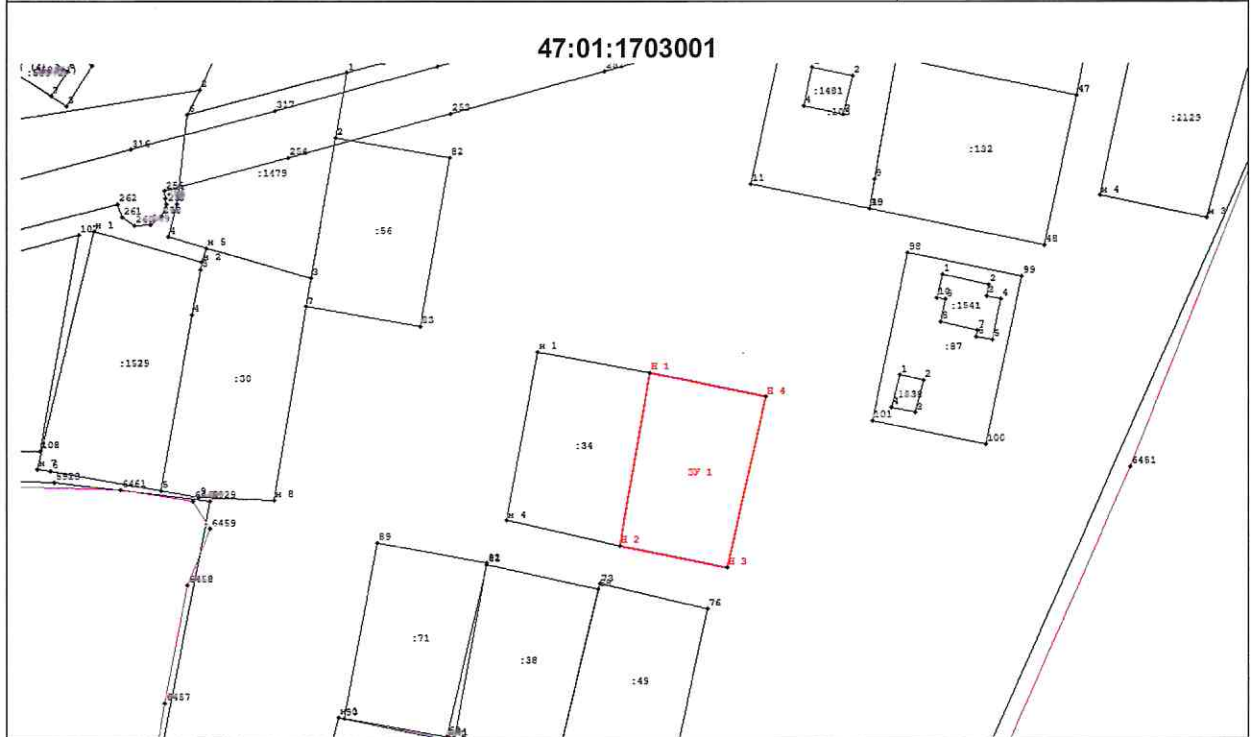

Условные обозначения:

47:01:1703001 – номер кадастрового квартала

— граница кадастрового квартала

— граница образуемого участка

— границы существующих земельных участков

:34 – кадастровые номера земельных участков, сведения о которых содержатся в ГТКН

*Handwritten signature in blue ink.*

*Handwritten signature in blue ink.*

КУМИК 2021 Г  
 СПЕЦИАЛИСТ ОТДЕЛА АС  
*Handwritten signature and stamp in blue ink.*