


Схема расположения земельного участка или земельных участков на кадастровом плане территории

| | | |
|--------------------------------------|---------------------------|------------|
| словный номер земельного участка | :ЗУ1 | |
| Площадь земельного участка | 2415 кв.м | |
| бозначение характерной точки границы | Координаты, МСК-47 зона 1 | |
| | X | Y |
| п1 | 479520,03 | 1339174,39 |
| п2 | 479521,37 | 1339218,79 |
| п3 | 479517,47 | 1339244,07 |
| п4 | 479477,50 | 1339240,59 |
| п5 | 479483,22 | 1339201,78 |
| п6 | 479485,73 | 1339184,79 |
| п1 | 479520,03 | 1339174,39 |

Утверждена
 Постановлением администрации
 МО "Выборгский район"
 Ленинградской области
 от " " 20 №

Масштаб 1:500

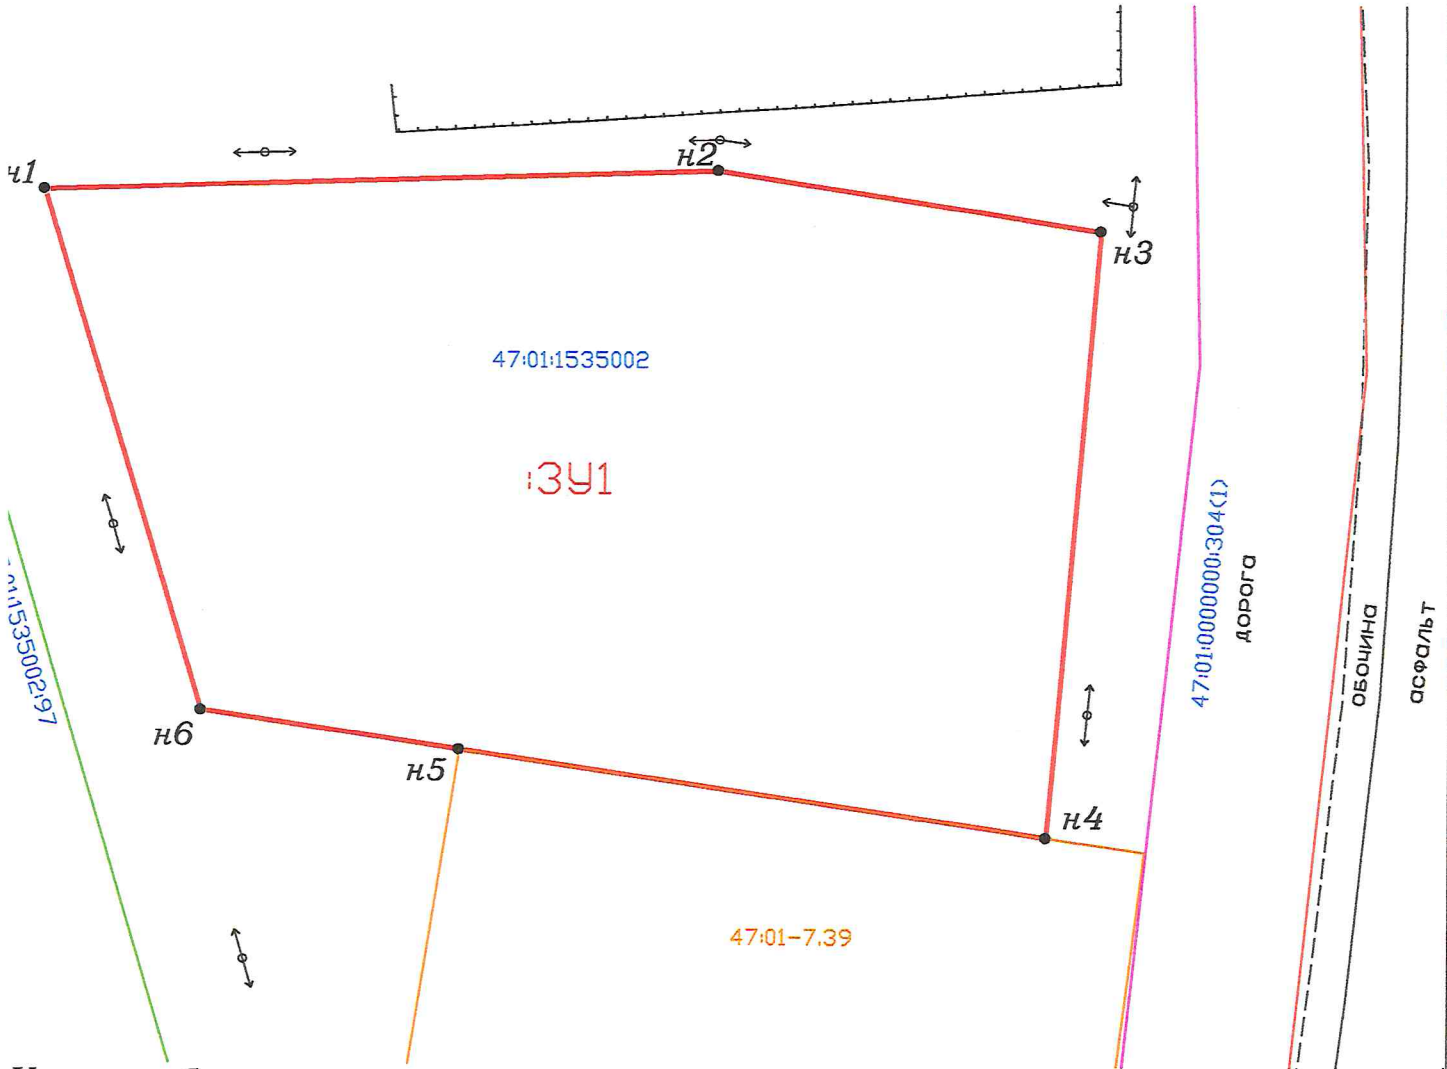

Условные обозначения:

- граница земельного участка, образуемого из земель государственной или муниципальной собственности
- границы земельных участков, состоящих на государственном кадастровом учете
- границы территориальных зон и ЗОУИТ
- :ЗУ1** обозначение образуемого земельного участка
- 47:01:1535002:97** кадастровые номера земельных участков, состоящих на кадастровом учете
- н3** новая характерная точка границы образуемого земельного участка
- 47:01:1535002** номер кадастрового квартала
- граница кадастрового квартала
- граница населенного пункта пос.Лебяжье

ТЖ-1.2
 2.9-2022/100
 КУМИ 2022 г
 СПЕЦИАЛИСТ ОТДЕЛА ПО
 АРХИТЕКТУРЕ
 И СТРОИТЕЛЬСТВУ
[Handwritten signature]