


# УТВЕРЖДЕНА

(наименование документа об утверждении, включая наименования органов государственной

власти или органов местного самоуправления, принявших решение об утверждении схемы

или подписавших соглашение о перераспределении земельных участков)

## Схема расположения земельного участка или земельных участков на кадастровом плане территории

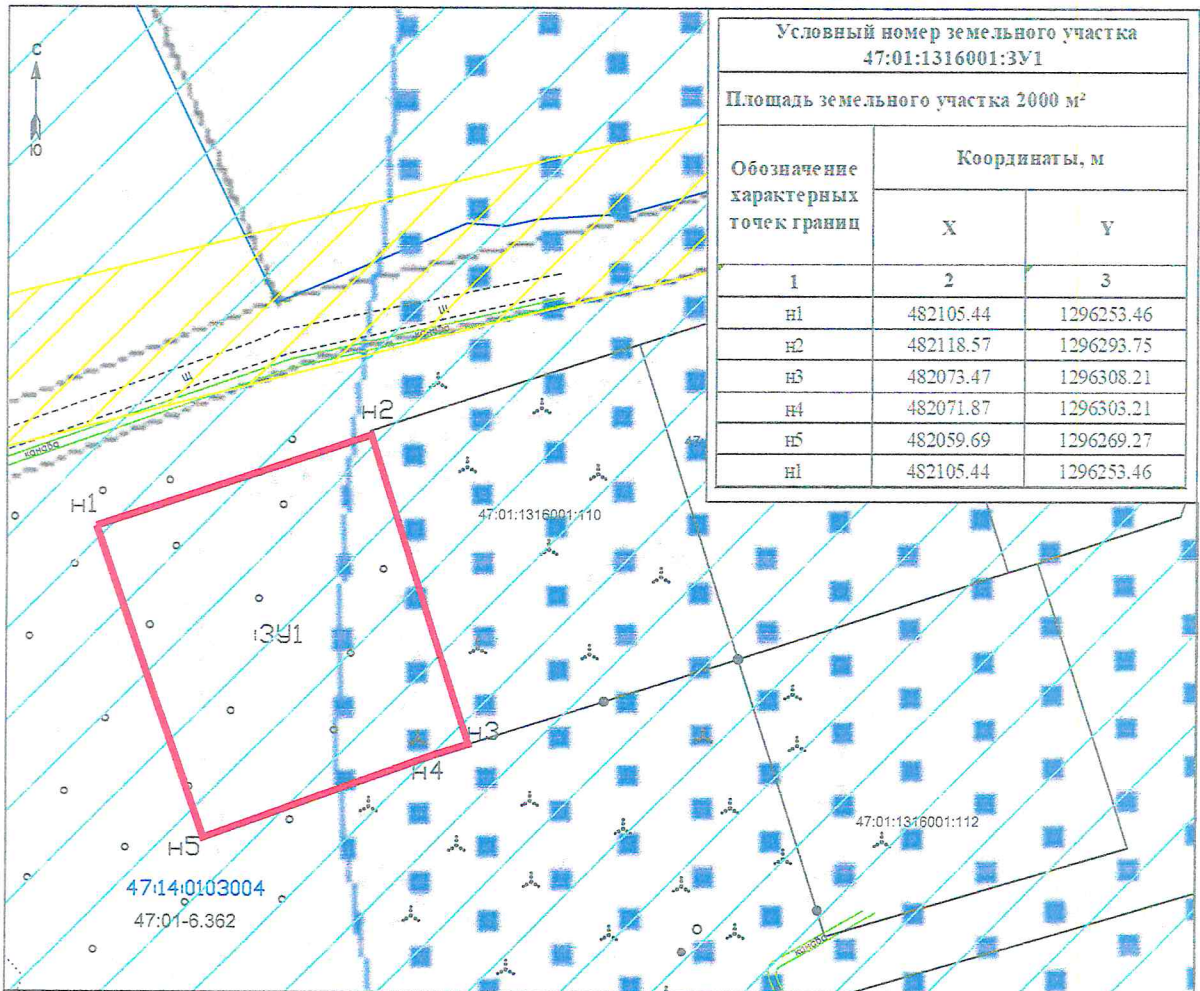

Масштаб 1:1000

МСК47 зона 1

Проектируемый земельный участок расположен в территориальной зоне ТЖ-1 (Зона индивидуальной жилой застройки), в соответствии с Правилами землепользования и застройки частей территорий, входящих в состав муниципального образования "Приморское городское поселение" Выборгского района Ленинградской области, утвержденными Решением совета депутатов муниципального образования "Приморское городское поселение" Выборгского района Ленинградской области от 19.12.2012 № 172

Местоположение: Ленинградская область, Выборгский муниципальный район, Приморское городское поселение, поселок Балтийское  
Проектируемый земельный участок полностью образуется из земель, находящихся в государственной или муниципальной собственности

Условные обозначения:

- i3У1 - обозначение образуемого земельного участка
- - вновь образованная часть границы земельного участка, сведения о которой достаточны для определения ее местоположения
- H1 - обозначение образуемой характерной точки границы земельного участка, сведения о которой, позволяют однозначно определить ее местоположение
- 47:14:0103004 - кадастровый номер кадастрового квартала
- - граница кадастрового квартала
- 47:01-6.362 - водоохранная зона (Н-1) - 2000 кв.м
- 47:01-6.1347 - зона прибрежной защитной полосы - 560 кв.м.
- 47:01-6.1347 - охранный зона инженерных коммуникаций

**ПРОВЕРЕНО:**  
 2.1-9м  
 Три условия  
 по разработке пла-  
 мирового зного  
 решение с учетом  
 улично-дор. сети  
 2022 г.  
 СПЕЦИАЛИСТ ОТДЕЛА ОАИТ  
 КУМИТ ТОС-1  
*[Signature]*