


УТВЕРЖДЕНА

(наименование документа об утверждении, включая наименования органов государственной

власти или органов местного самоуправления, принявших решение об утверждении схемы

или подписавших соглашение о перераспределении земельных участков)

Схема расположения земельного участка или земельных участков на кадастровом плане территории

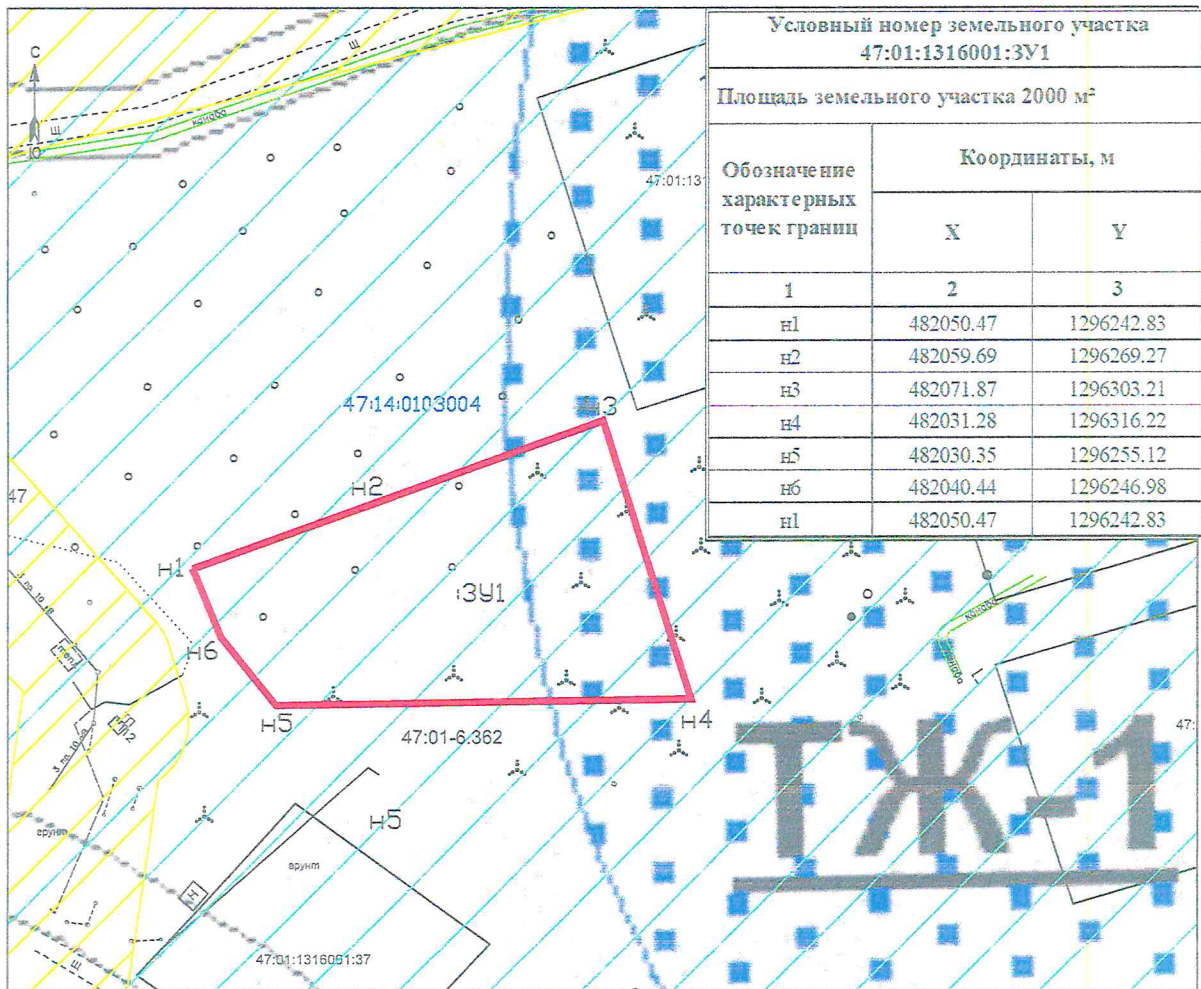

Масштаб 1:1000

МСК47 зона I

Проектируемый земельный участок расположен в территориальной зоне ТЖ-1 (Зона индивидуальной жилой застройки), в соответствии с Правилами землепользования и застройки частей территорий, входящих в состав муниципального образования "Приморское городское поселение" Выборгского района Ленинградской области, утвержденными Решением совета депутатов муниципального образования "Приморское городское поселение" Выборгского района Ленинградской области от 19.12.2012 № 172

Местоположение: Ленинградская область, Выборгский муниципальный район, Приморское городское поселение, поселок Балтийское
Проектируемый земельный участок полностью образуется из земель, находящихся в государственной или муниципальной собственности

Условные обозначения:

- :3У1** - обозначение образуемого земельного участка
- (красная линия) - вновь образованная часть границы земельного участка, сведения о которой достаточны для определения ее местоположения
- n1** - обозначение образуемой характерной точки границы земельного участка, сведения о которой, позволяют однозначно определить ее местоположение
- 47:14:0103004** - кадастровый номер кадастрового квартала
- (синяя линия) - граница кадастрового квартала
- 47:01-6.362** - водоохранная зона (Н-1) - 2000 кв.м
- (голубая линия) - зона прибрежной защитной полосы - 712 кв.м
- 47:01-6.1347** - охранный зона инженерных коммуникаций

Все условия разработаны по мировому решению с учетом спец.з.п. - для учета удельно-гор. сети.

ПРОВЕРЕНО:
Давидов 2022 г!
СПЕЦИАЛИСТ ОТДЕЛА ОАИГ
КУМИТ № 1

Иванов