

## Утверждена

(наименование документа об утверждении, включая наименования органов государственной власти или

органов местного самоуправления, принявших решение об утверждении схемы или


подписавших соглашение о перераспределении земельных участков)

от \_\_\_\_\_ № \_\_\_\_\_

### Схема расположения земельного участка или земельных участков на кадастровом плане территории

Площадь земельного участка		1 754 м <sup>2</sup>	
Обозначение характерных точек границ	Координаты, м		
	X	Y	
1	2	3	
н1	484 041,49	1 332 438,57	
н2	484 009,51	1 332 438,24	
н3	483 998,45	1 332 393,11	
н4	484 043,95	1 332 393,11	
н1	484 041,49	1 332 438,57	

*руководитель*  
*администрации*  
*муниципального района*  
*Сургутского района*

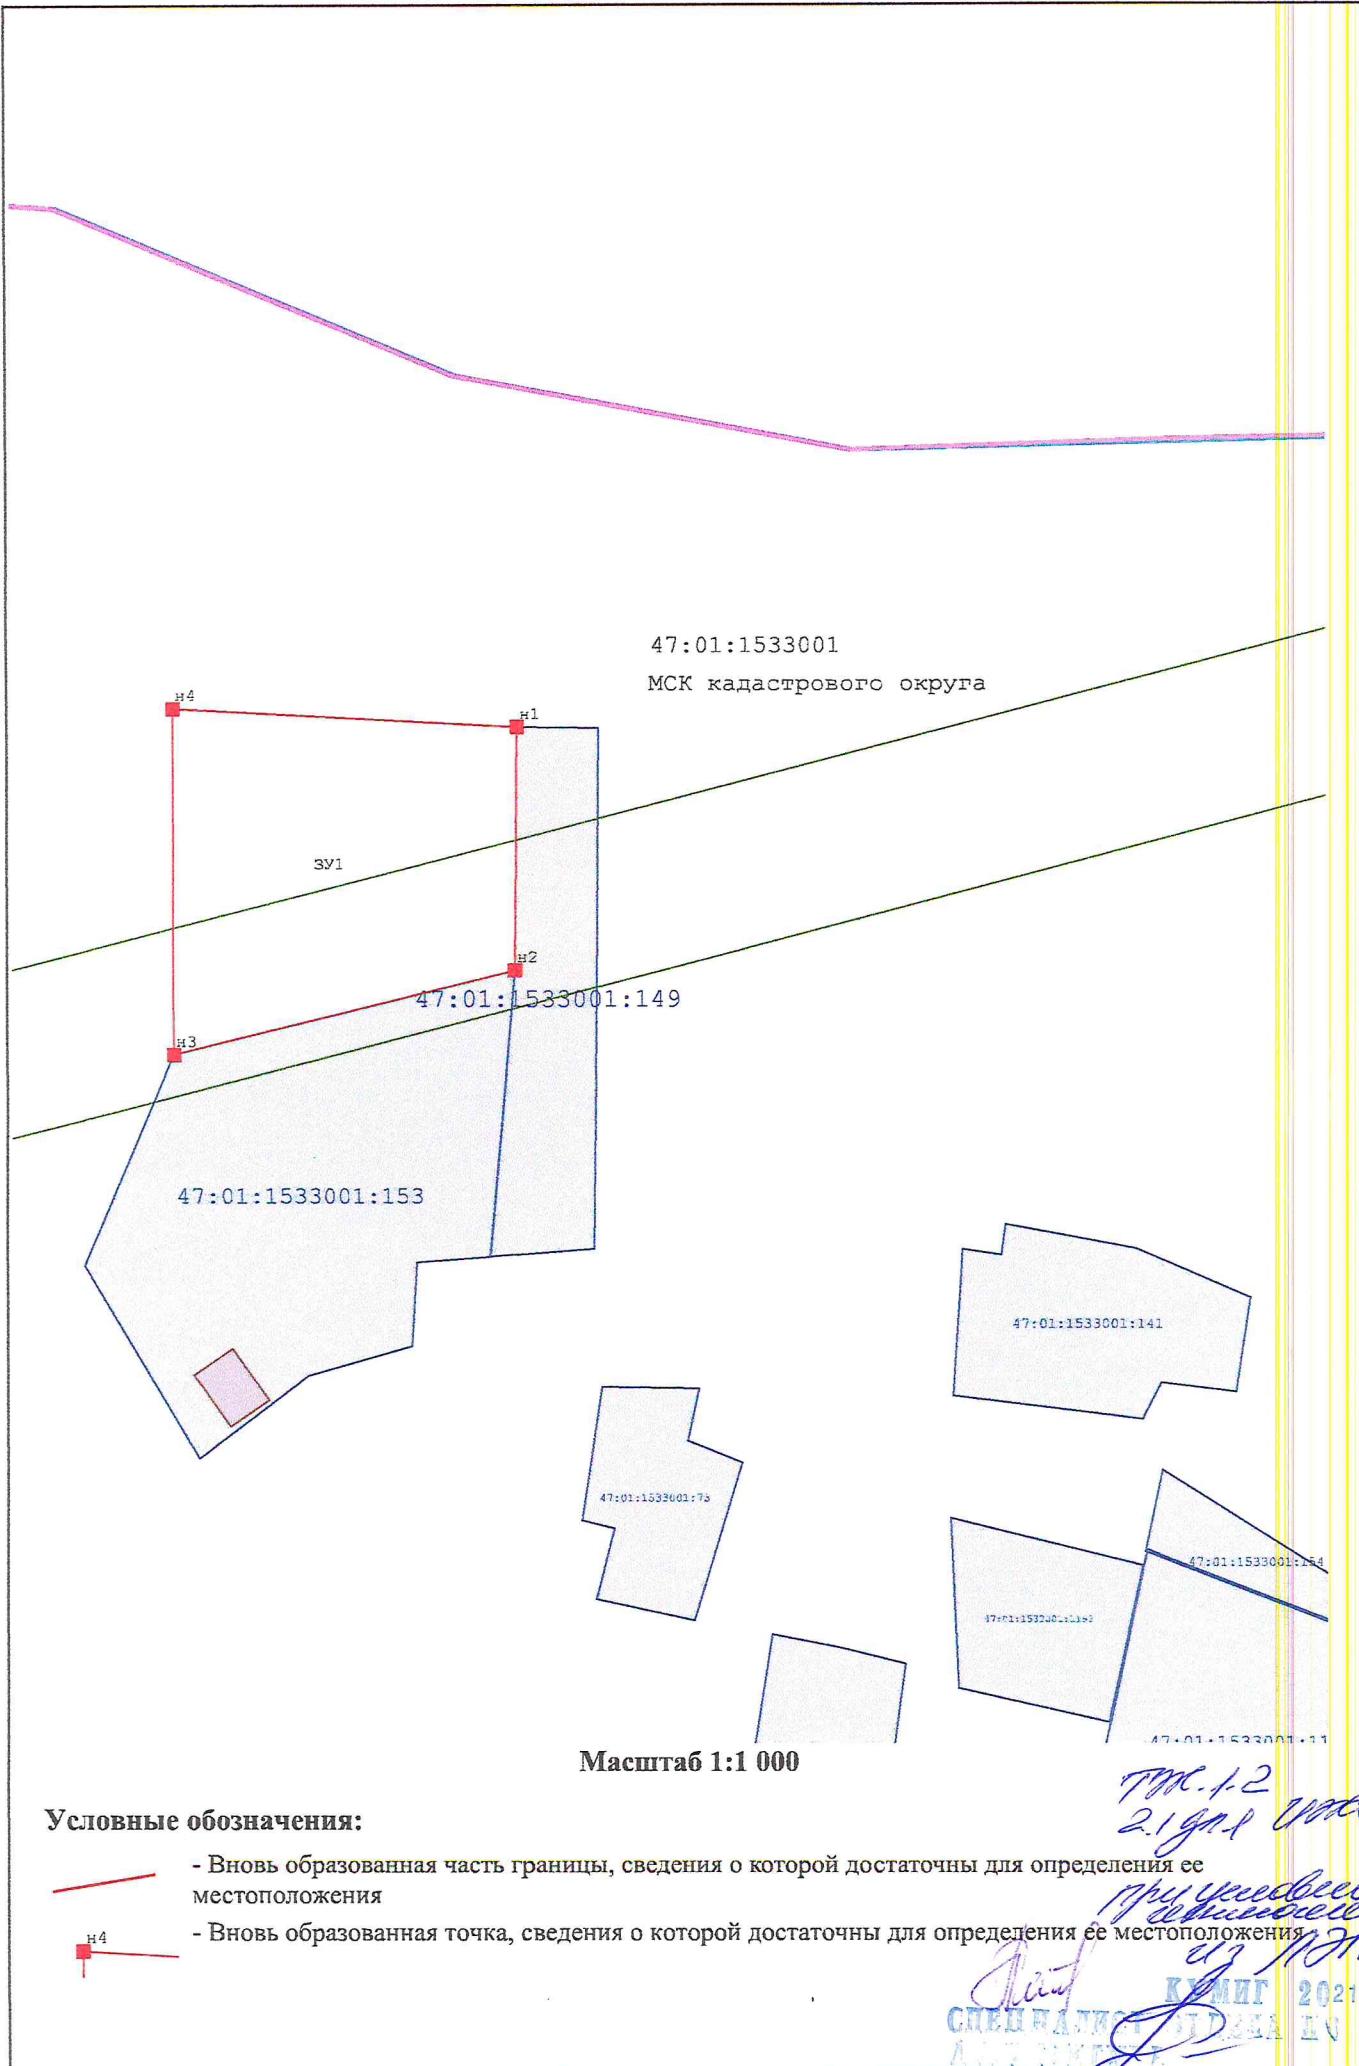

47:01:1533001

МСК кадастрового округа

ЗУ1

47:01:1533001:149

47:01:1533001:153

47:01:1533001:141

47:01:1533001:73

47:01:1533001:154

47:01:1533001:152

47:01:1533001:11

Масштаб 1:1 000

**Условные обозначения:**



- Вновь образованная часть границы, сведения о которой достаточны для определения ее местоположения

H4



- Вновь образованная точка, сведения о которой достаточны для определения ее местоположения

*ТМ.1.2  
2.1.9.1 УИСС.*

*при условии  
обновления  
из ИИИ.*

КНИИГ 2021 г  
СПЕЦИАЛЬНОЕ ОТДЕЛЕНИЕ  
А.А. В.И.К.Е.В.