

Утверждена

Постановлением администрации


МО "Выборгский район" Ленинградской области

(наименование документа об утверждении, включая наименования органов государственной власти или органов местного самоуправления, принявших решение об утверждении схемы или подписавших соглашение о перераспределении земельных участков)

от _____ № _____

СХЕМА РАСПОЛОЖЕНИЯ ЗЕМЕЛЬНОГО УЧАСТКА НА КАДАСТРОВом ПЛАНЕ ТЕРРИТОРИИ

Условный номер земельного участка _____		
Площадь земельного участка 1031 м ²		
Обозначение характерных точек границ	Координаты, м	
	X	Y
1	517327.74	1301968.37
2	517335.68	1302007.58
3	517318.33	1302011.09
4	517300.78	1301986.59
5	517299.19	1301973.79

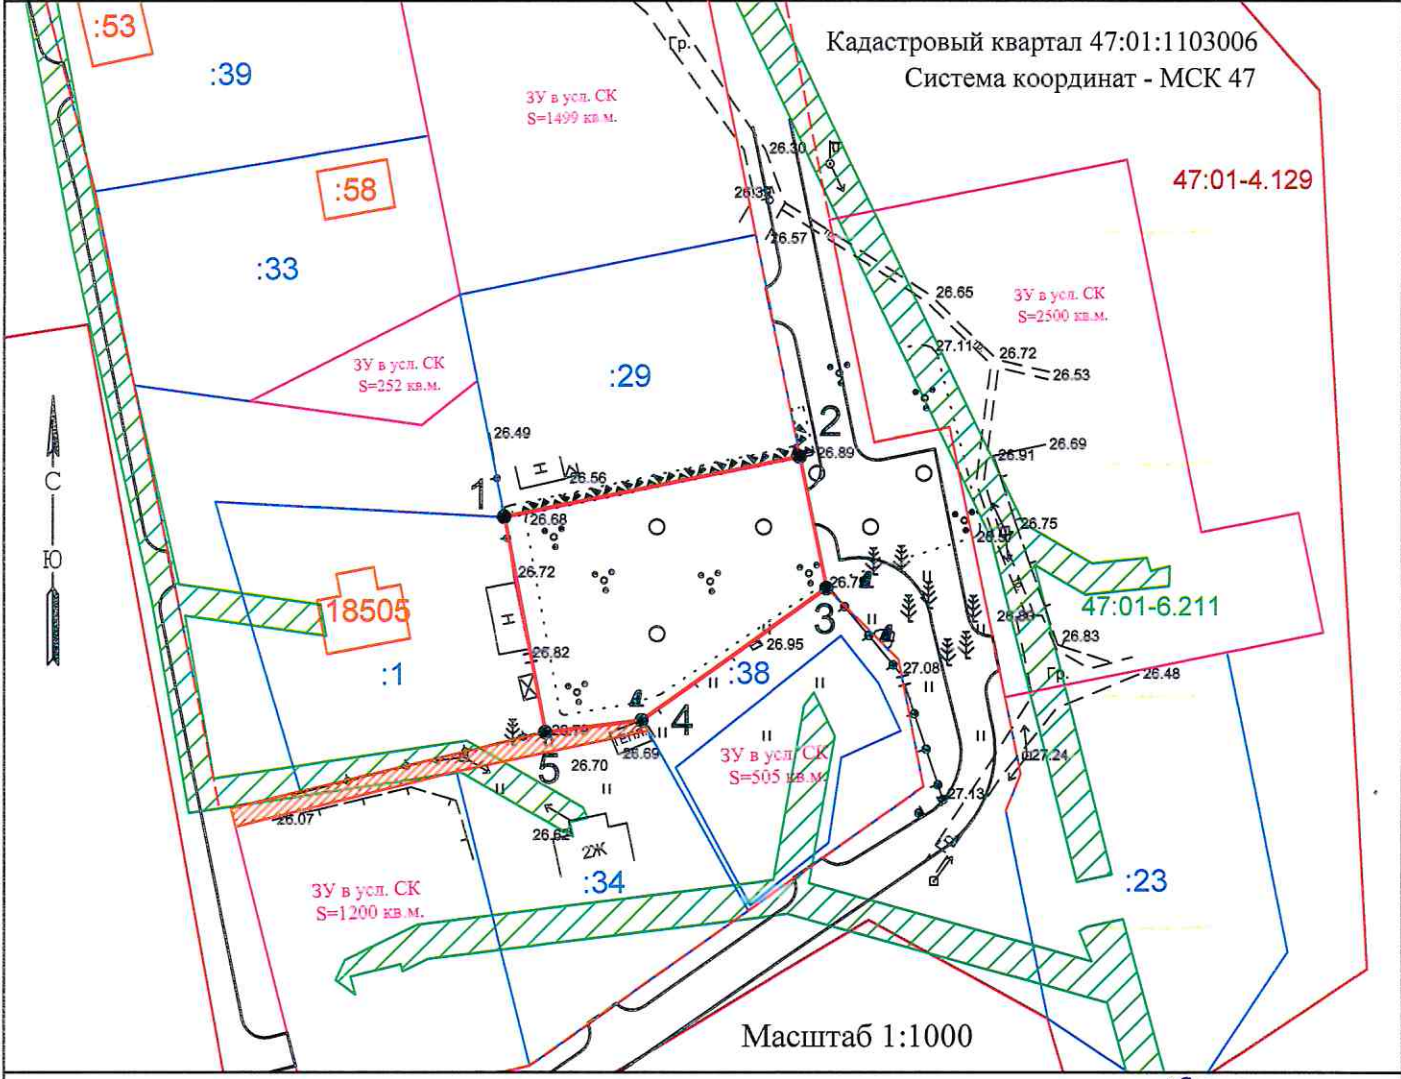

Условные обозначения

	Проектируемые границы земельного участка
	Существующие границы земельных участков, сведения о которых содержатся в ЕГРН
	Красные линии
	Существующие границы объектов капитального строительства, сведения о которых содержатся в ЕГРН
	Охранная зона ЛЭП с КН 47:01-6.211, сведения о которой содержатся в ЕГРН
	Часть земельного участка в муниципальной собственности, подлежащая перераспределению со смежными земельными участками

Решение
10.05.2021 г.
СПЕЦИАЛЬНЫЙ ОТДЕЛ ОАИГ
КУМИГ ПМ-2
2.1-Дие Ште