

**СХЕМА
расположения земельного участка или земельных участков на кадастровом плане территории**

Утверждена

наименование документа об утверждении, включая наименование

органов государственной власти или органов местного

самоуправления, принявших решение об утверждении схемы или

подписавших соглашение о перераспределении земельных участков


от _____ 20__ г. № _____

Условный номер земельного участка

Система координат МСК-47 зона 1

Площадь земельного участка 1200 м²

Обозначение характерных точек границы	Координаты, м	
	X	Y
1	2	3
1	481295,41	1306502,87
2	481294,83	1306531,26
3	481249,87	1306531,25
4	481249,85	1306516,32
5	481274,26	1306499,39
1	481295,41	1306502,87

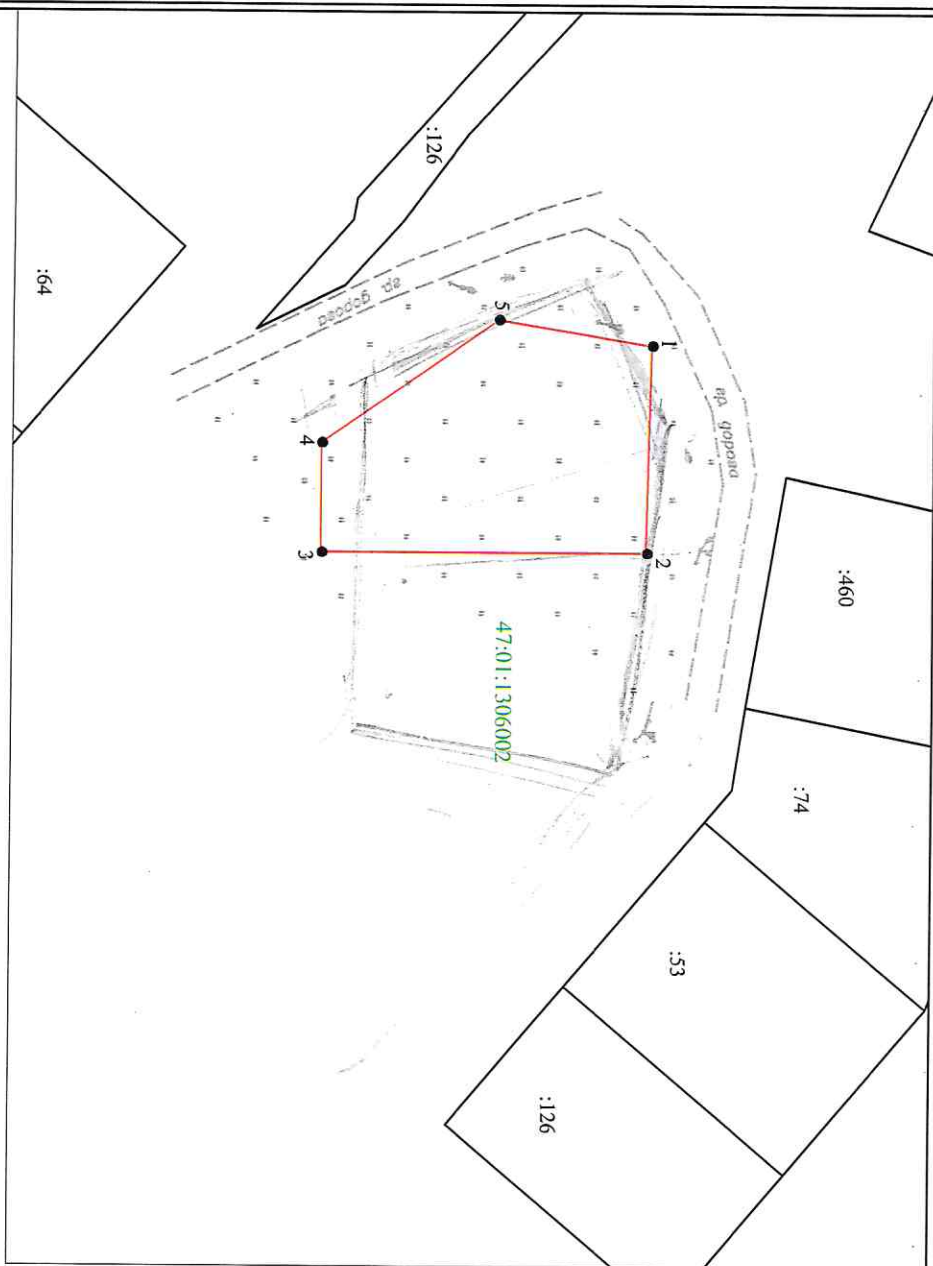

Условные обозначения:

Масштаб 1:1000

- 1 - Характерная точка границы, сведения о которой позволяют однозначно определить её на местности
- вновь образованная часть границы, сведения о которой достаточны для определения её местоположения
- существующая часть границы, имеющаяся в ЕПРН сведения о которой достаточны для определения её местоположения
- :74 - обозначение земельного участка
- 47:01:1306002 - обозначение кадастрового квартала

*Эти данные
направлены на рассмотрение
в отдел кадастра
тер-пашо*

ПРОВЕРено:
2021 г.
КУРЬЕР Там-1 2.1-й этаж

*Григорьев
Кучин*