

Утверждена

(наименование документа об утверждении, включая наименования органов государственной власти или

органов местного самоуправления, принявших решение об утверждении схемы или


подписавших соглашение о перераспределении земельных участков)

от _____ № _____

Схема расположения земельного участка или земельных участков на кадастровом плане территории

Площадь земельного участка		1 270 м ²	
Обозначение характерных точек границ	Координаты, м		
	X	Y	
1	2	3	
н1	495 623,66	1 343 400,00	
н2	495 626,90	1 343 381,22	
н3	495 630,37	1 343 356,70	
н4	495 653,86	1 343 356,12	
н5	495 655,80	1 343 404,33	
н1	495 623,66	1 343 400,00	

Схема утверждена

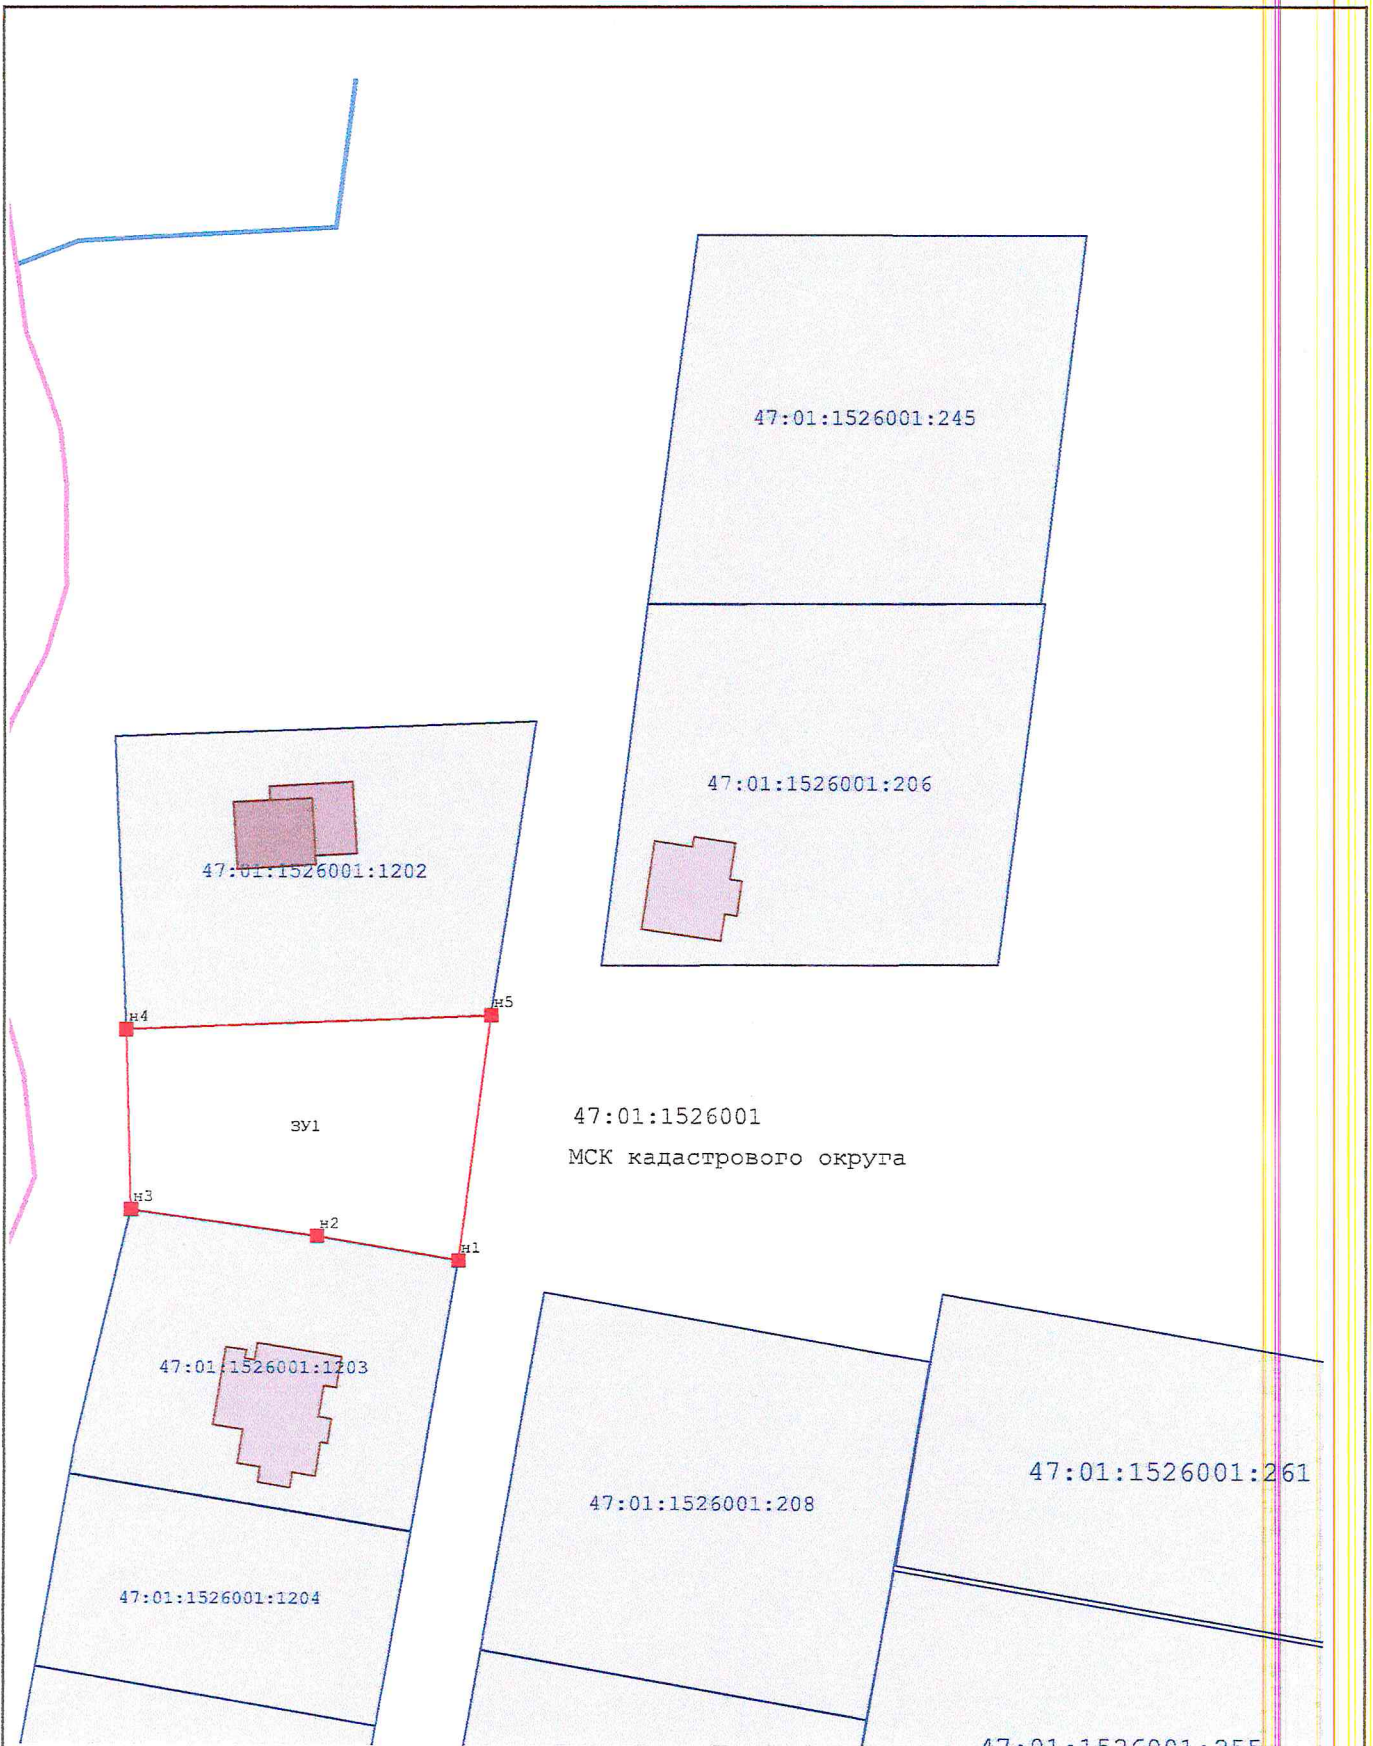

47:01:1526001
МСК кадастрового округа

Масштаб 1:1 000

Условные обозначения:

- Вновь образованная часть границы, сведения о которой достаточны для определения ее местоположения
- H1

- Вновь образованная точка, сведения о которой достаточны для определения ее местоположения

770-1.2
21.01.2014
СЛЕДОВАТЕЛЬ
[Signature]