Утверждена

_____

(наименование документа об утверждении, включая наименование органов

_____

государственной власти или органов местного самоуправления,

_____

принявших решени об утверждении схемы или подписавших соглашение

_____

о перераспределении земельных участков

от _____ № _____

Схема расположения земельного участка или земельных участков на кадастровом плане территории

Площадь земельного участка 1190 кв.м.		
Обозначение характерных точек границ	**Координаты, м**	
	X	**Y**
1	2	3
1	*483681,03*	*1349676,62*
2	*483707,40*	*1349703,98*
3	*483696,68*	*1349714,40*
4	*483683,78*	*1349726,94*
5	*483665,71*	*1349708,37*
н6	*483664,97*	*1349692,28*

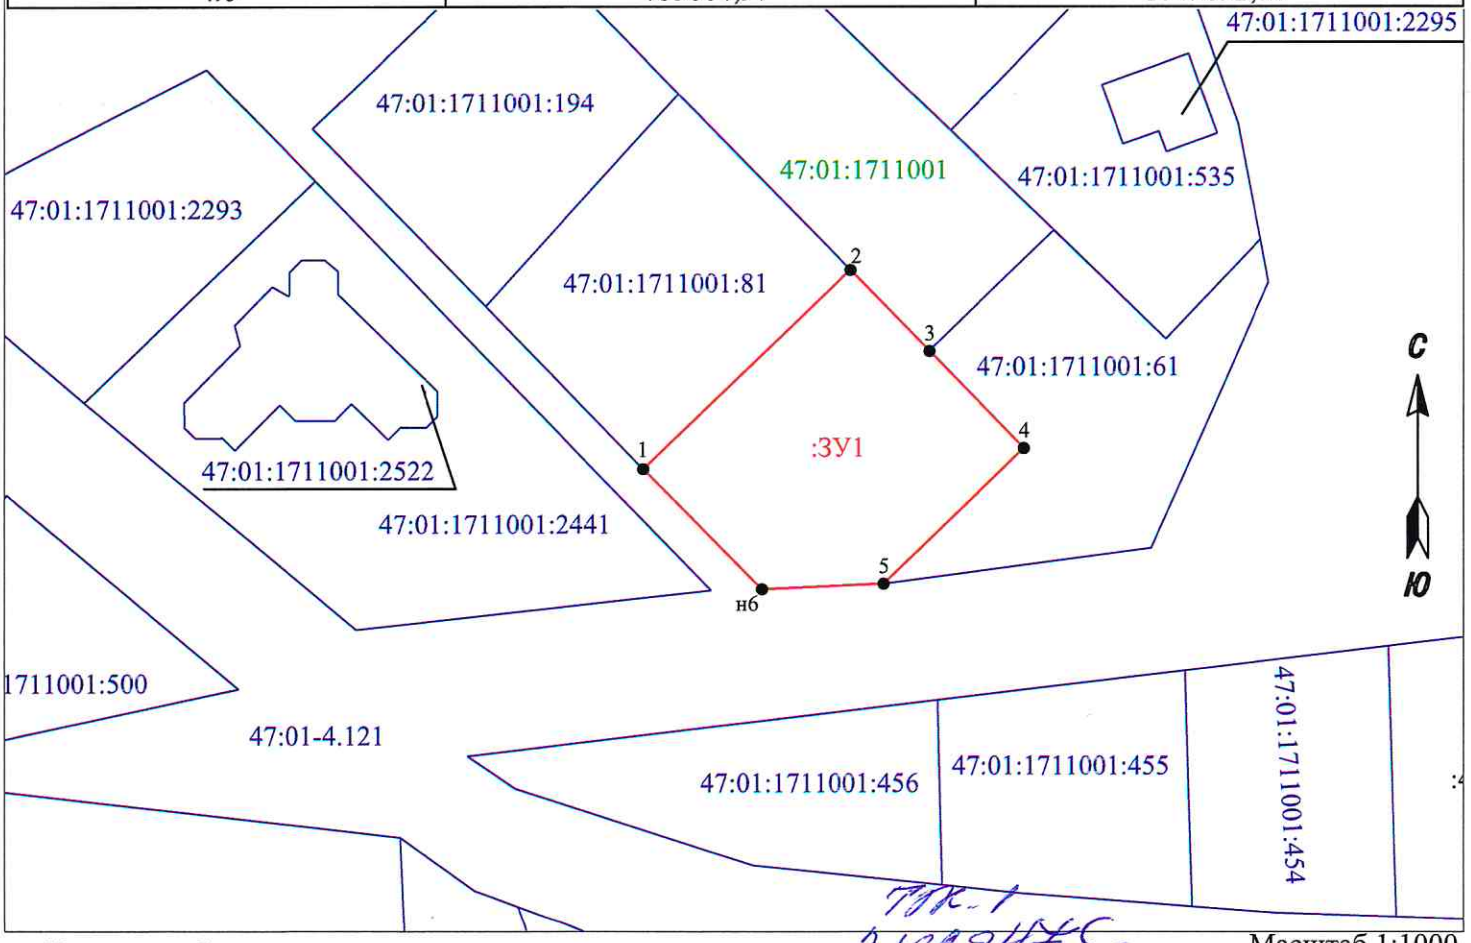

Условные обозначения:

- вновь образованная часть границы земельного участка
- часть границы, сведения о которой содержатся в ЕГРН

:ЗУ1 - обозначение образуемого земельного участка

●1,нб - характерные точки границы, сведения о которых позволяют однозначно определить её на местности

47:01:1711001 - обозначение кадастрового квартала

47:01:1711001:81 - обозначение земельного участка, сведения о границах которого содержатся в ЕГРН

Масштаб 1:1000

МСК-47 Зона 1

КУМИГ 2021 г

СПЕЦИАЛИСТ ОТДЕЛА ПО